
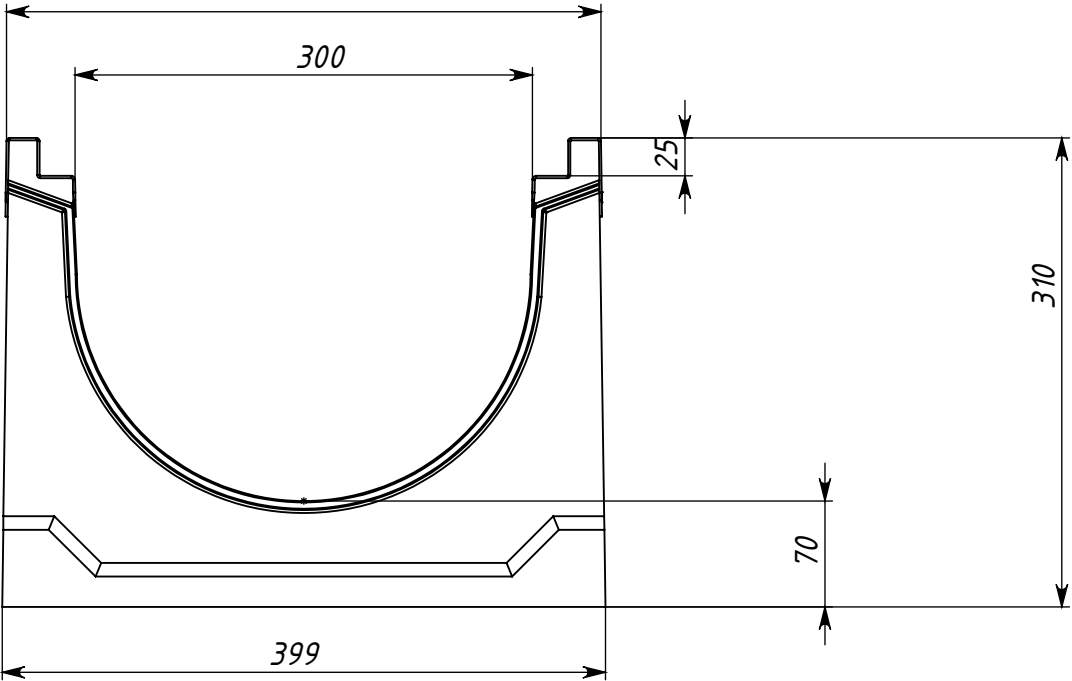
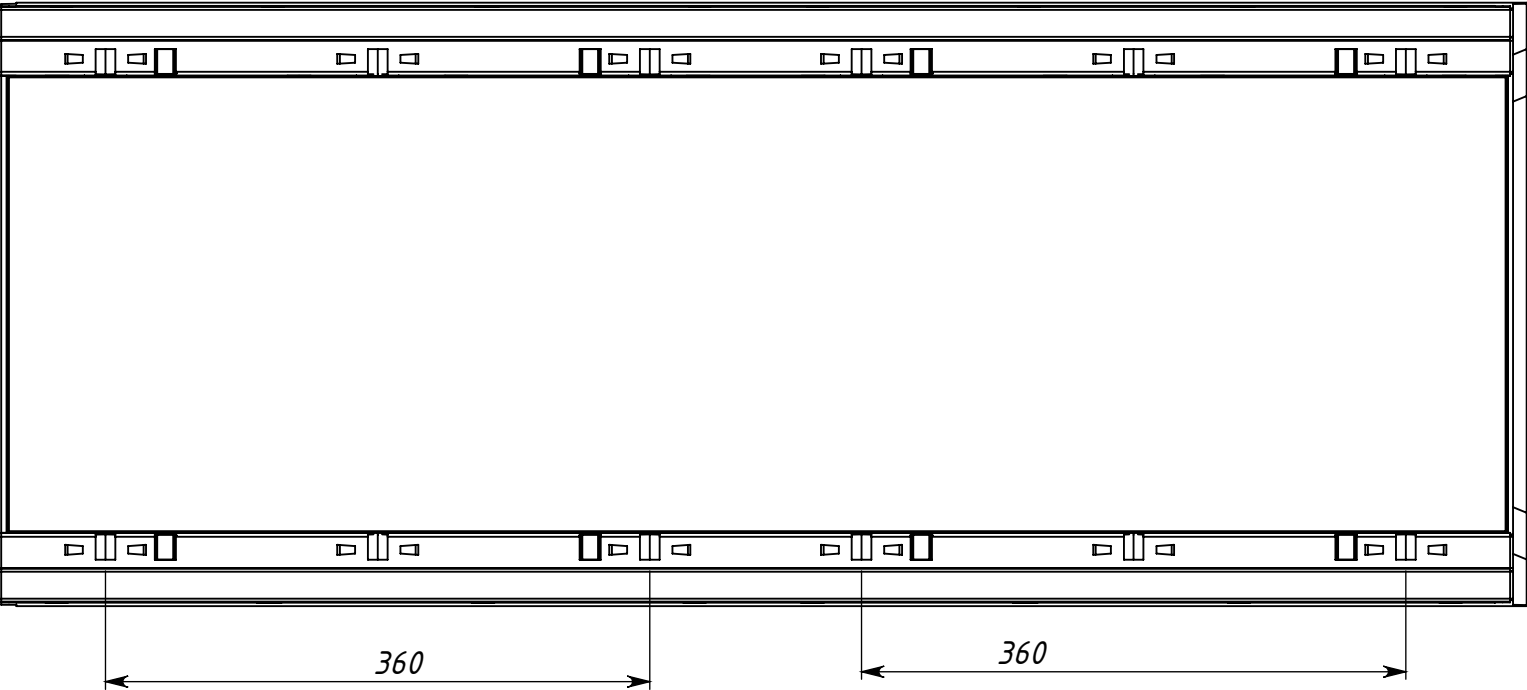
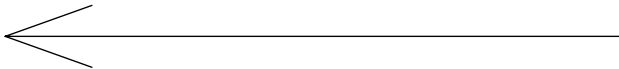


Справ. №		Подп. и дата		Взам. инв. №		Инв. № дубл.		Подп. и дата		Инв. № подл.	

Арт.40633231

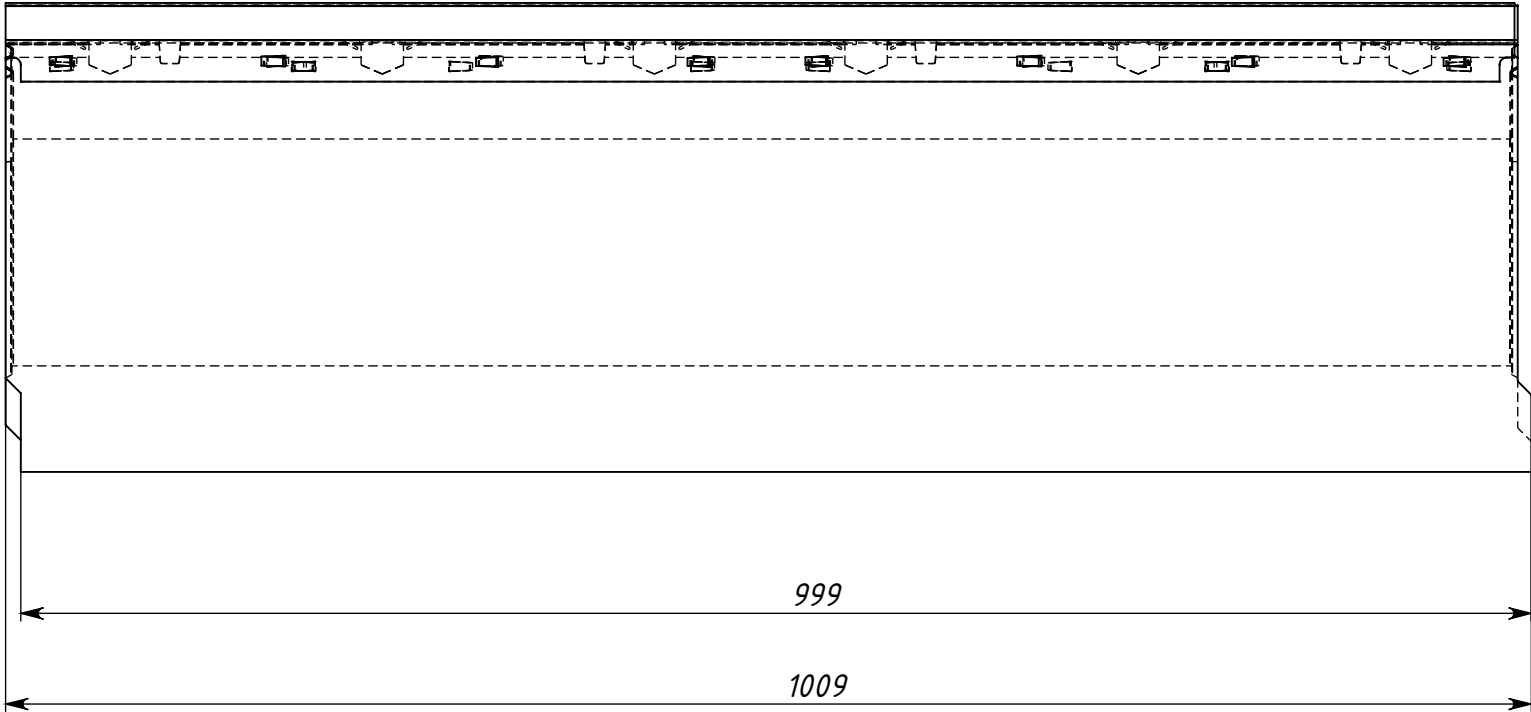

					Арт.40633231						
					Лоток водоотводный бетонный коробчатый (СО-300мм), с оцинкованной насадкой 100.39,9 (30).31(24) - BGZ-V	Лит.		Масса	Масштаб		
Изм.	Лист	№ докум.	Подп.	Дата					142кг	1:10	
Разраб.											
Пров.											
Т. контр.											
						Лист 1		Листов 1			
Н. контр.					Бетон В30 Объем бетона - 0.058517 м3	GIDROLICA					
Утв.											