
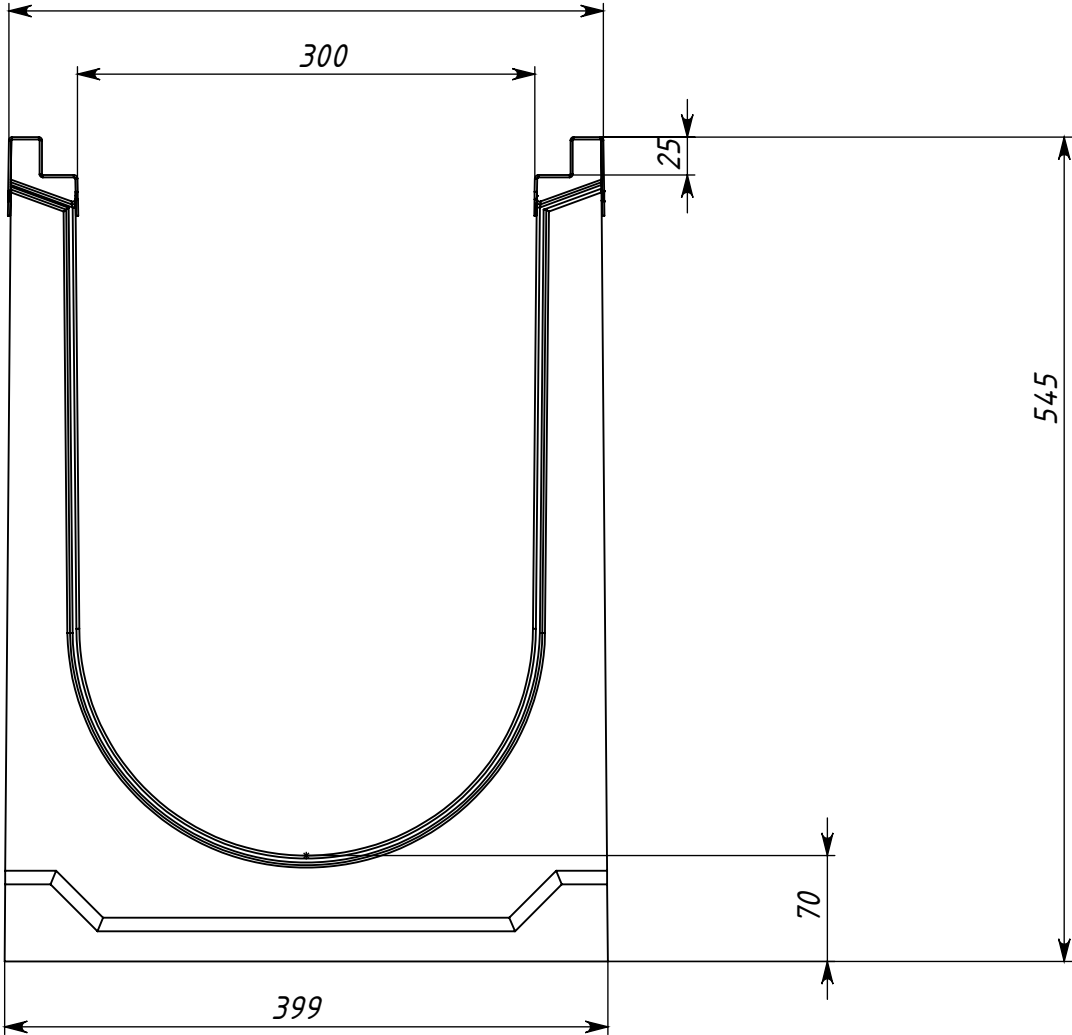


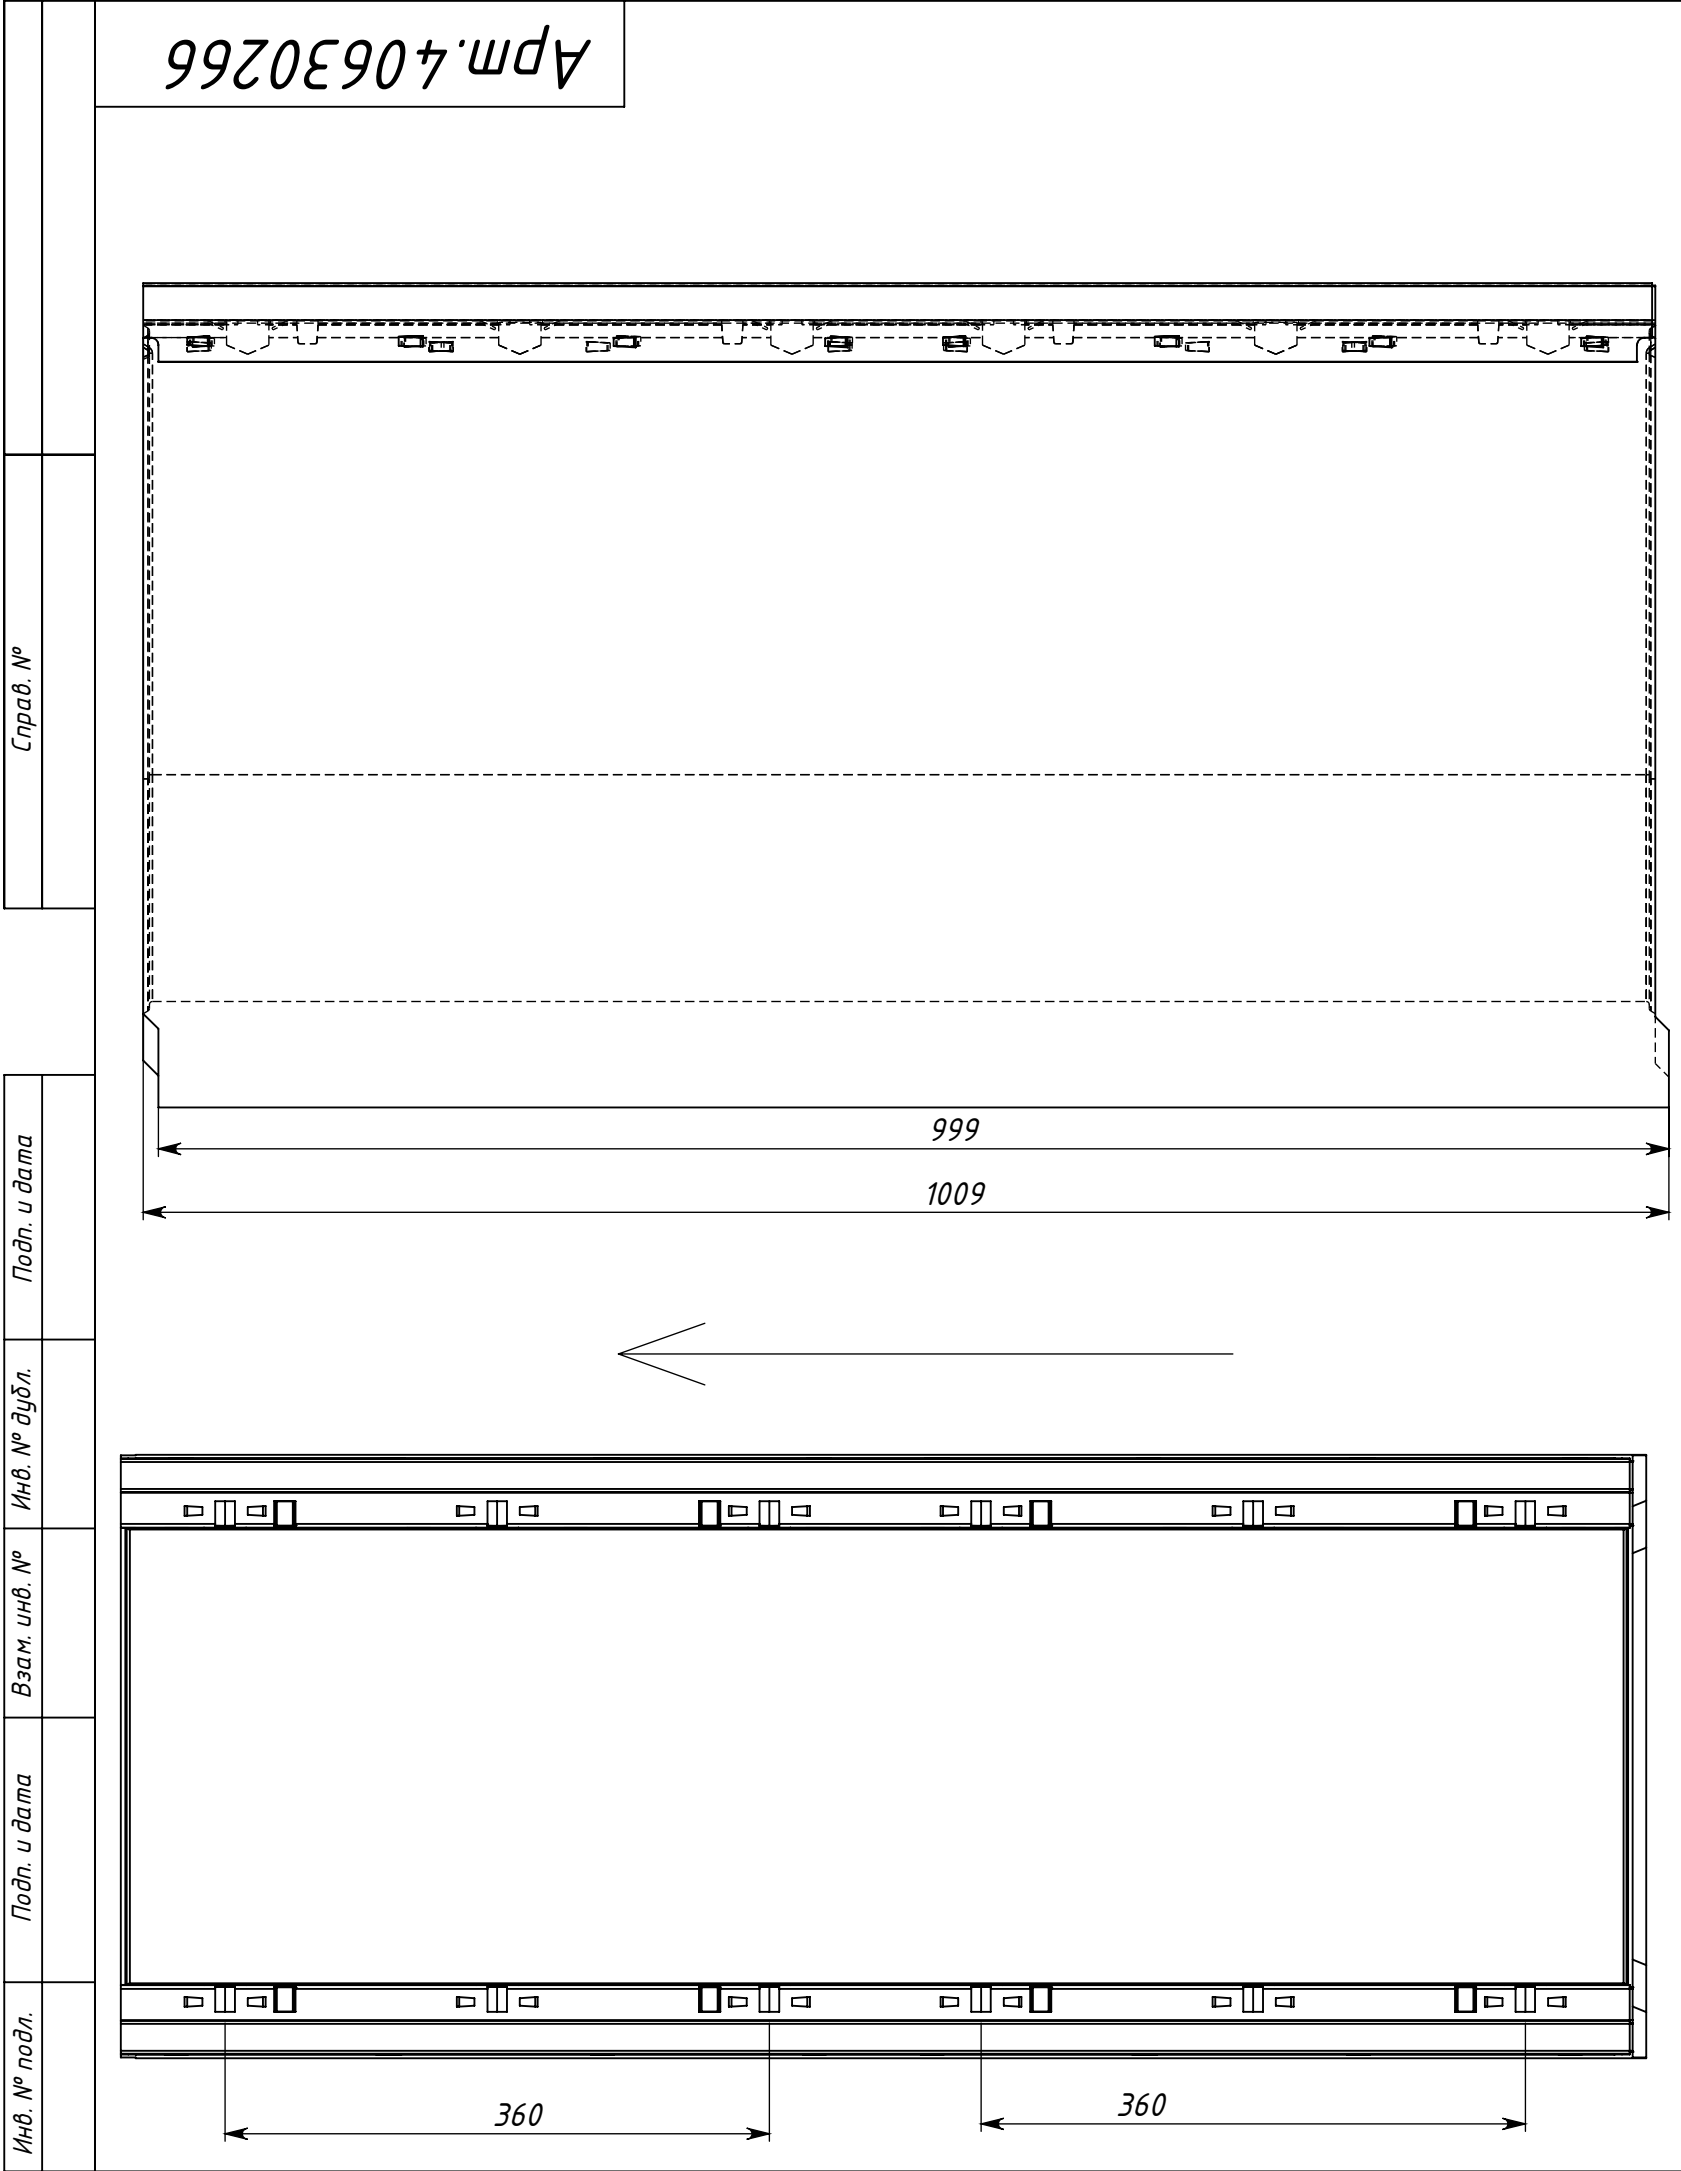

|           |      |          |       |      |   |           |  |          |         |
|-----------|------|----------|-------|------|---|-----------|--|----------|---------|
|           |      |          |       |      | Арт.40630266   |           |  |          |         |
|           |      |          |       |      | Лоток водоотводный бетонный коробчатый<br>(СО-300мм), с оцинкованной<br>насадкой КУ<br>100.39,9 (30).54,5(47,5) - BGZ-V, № 30-0 | Лит.      |  | Масса    | Масштаб |
| Изм.      | Лист | № докум. | Подп. | Дата |   |           |  | 194кг    | 1:10    |
| Разраб.   |      |          |       |      |   |           |  |          |         |
| Пров.     |      |          |       |      |   |           |  |          |         |
| Т. контр. |      |          |       |      |   | Лист 1    |  | Листов 1 |         |
|           |      |          |       |      | Бетон В30<br><br>Объем бетона - 0.080084 м3                                                                                     | GIDROLICA |  |          |         |
| Н. контр. |      |          |       |      |   |           |  |          |         |
| Утв.      |      |          |       |      |   |           |  |          |         |