
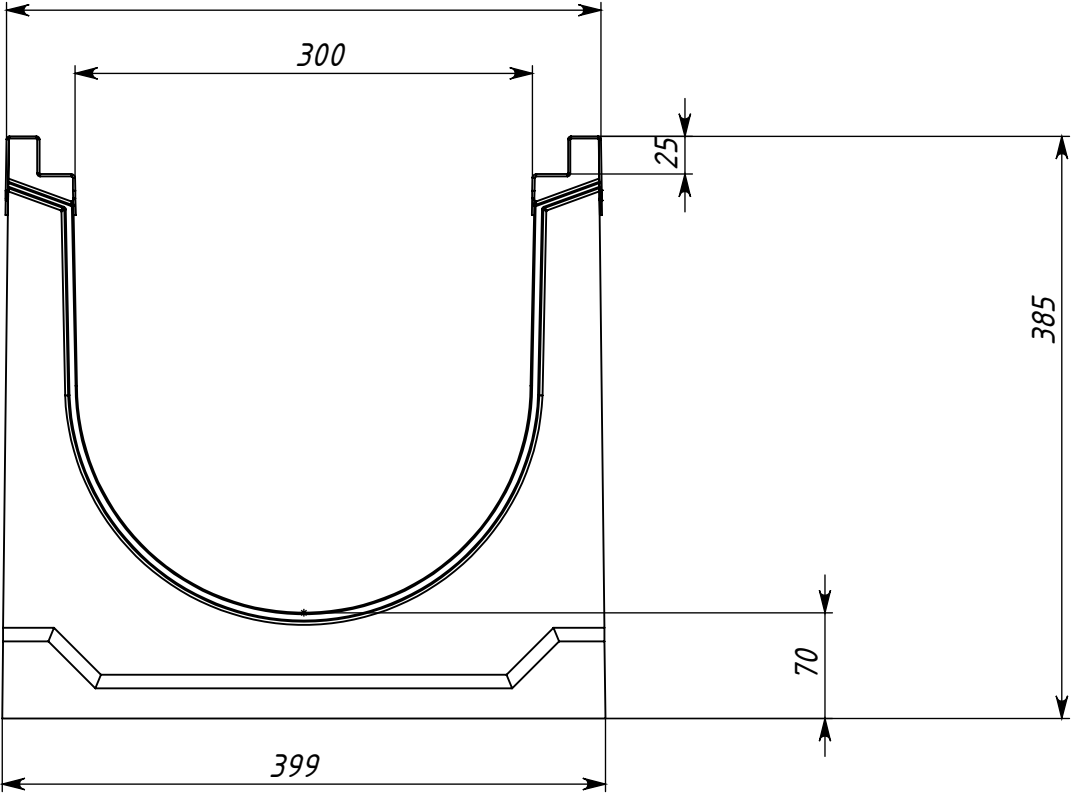


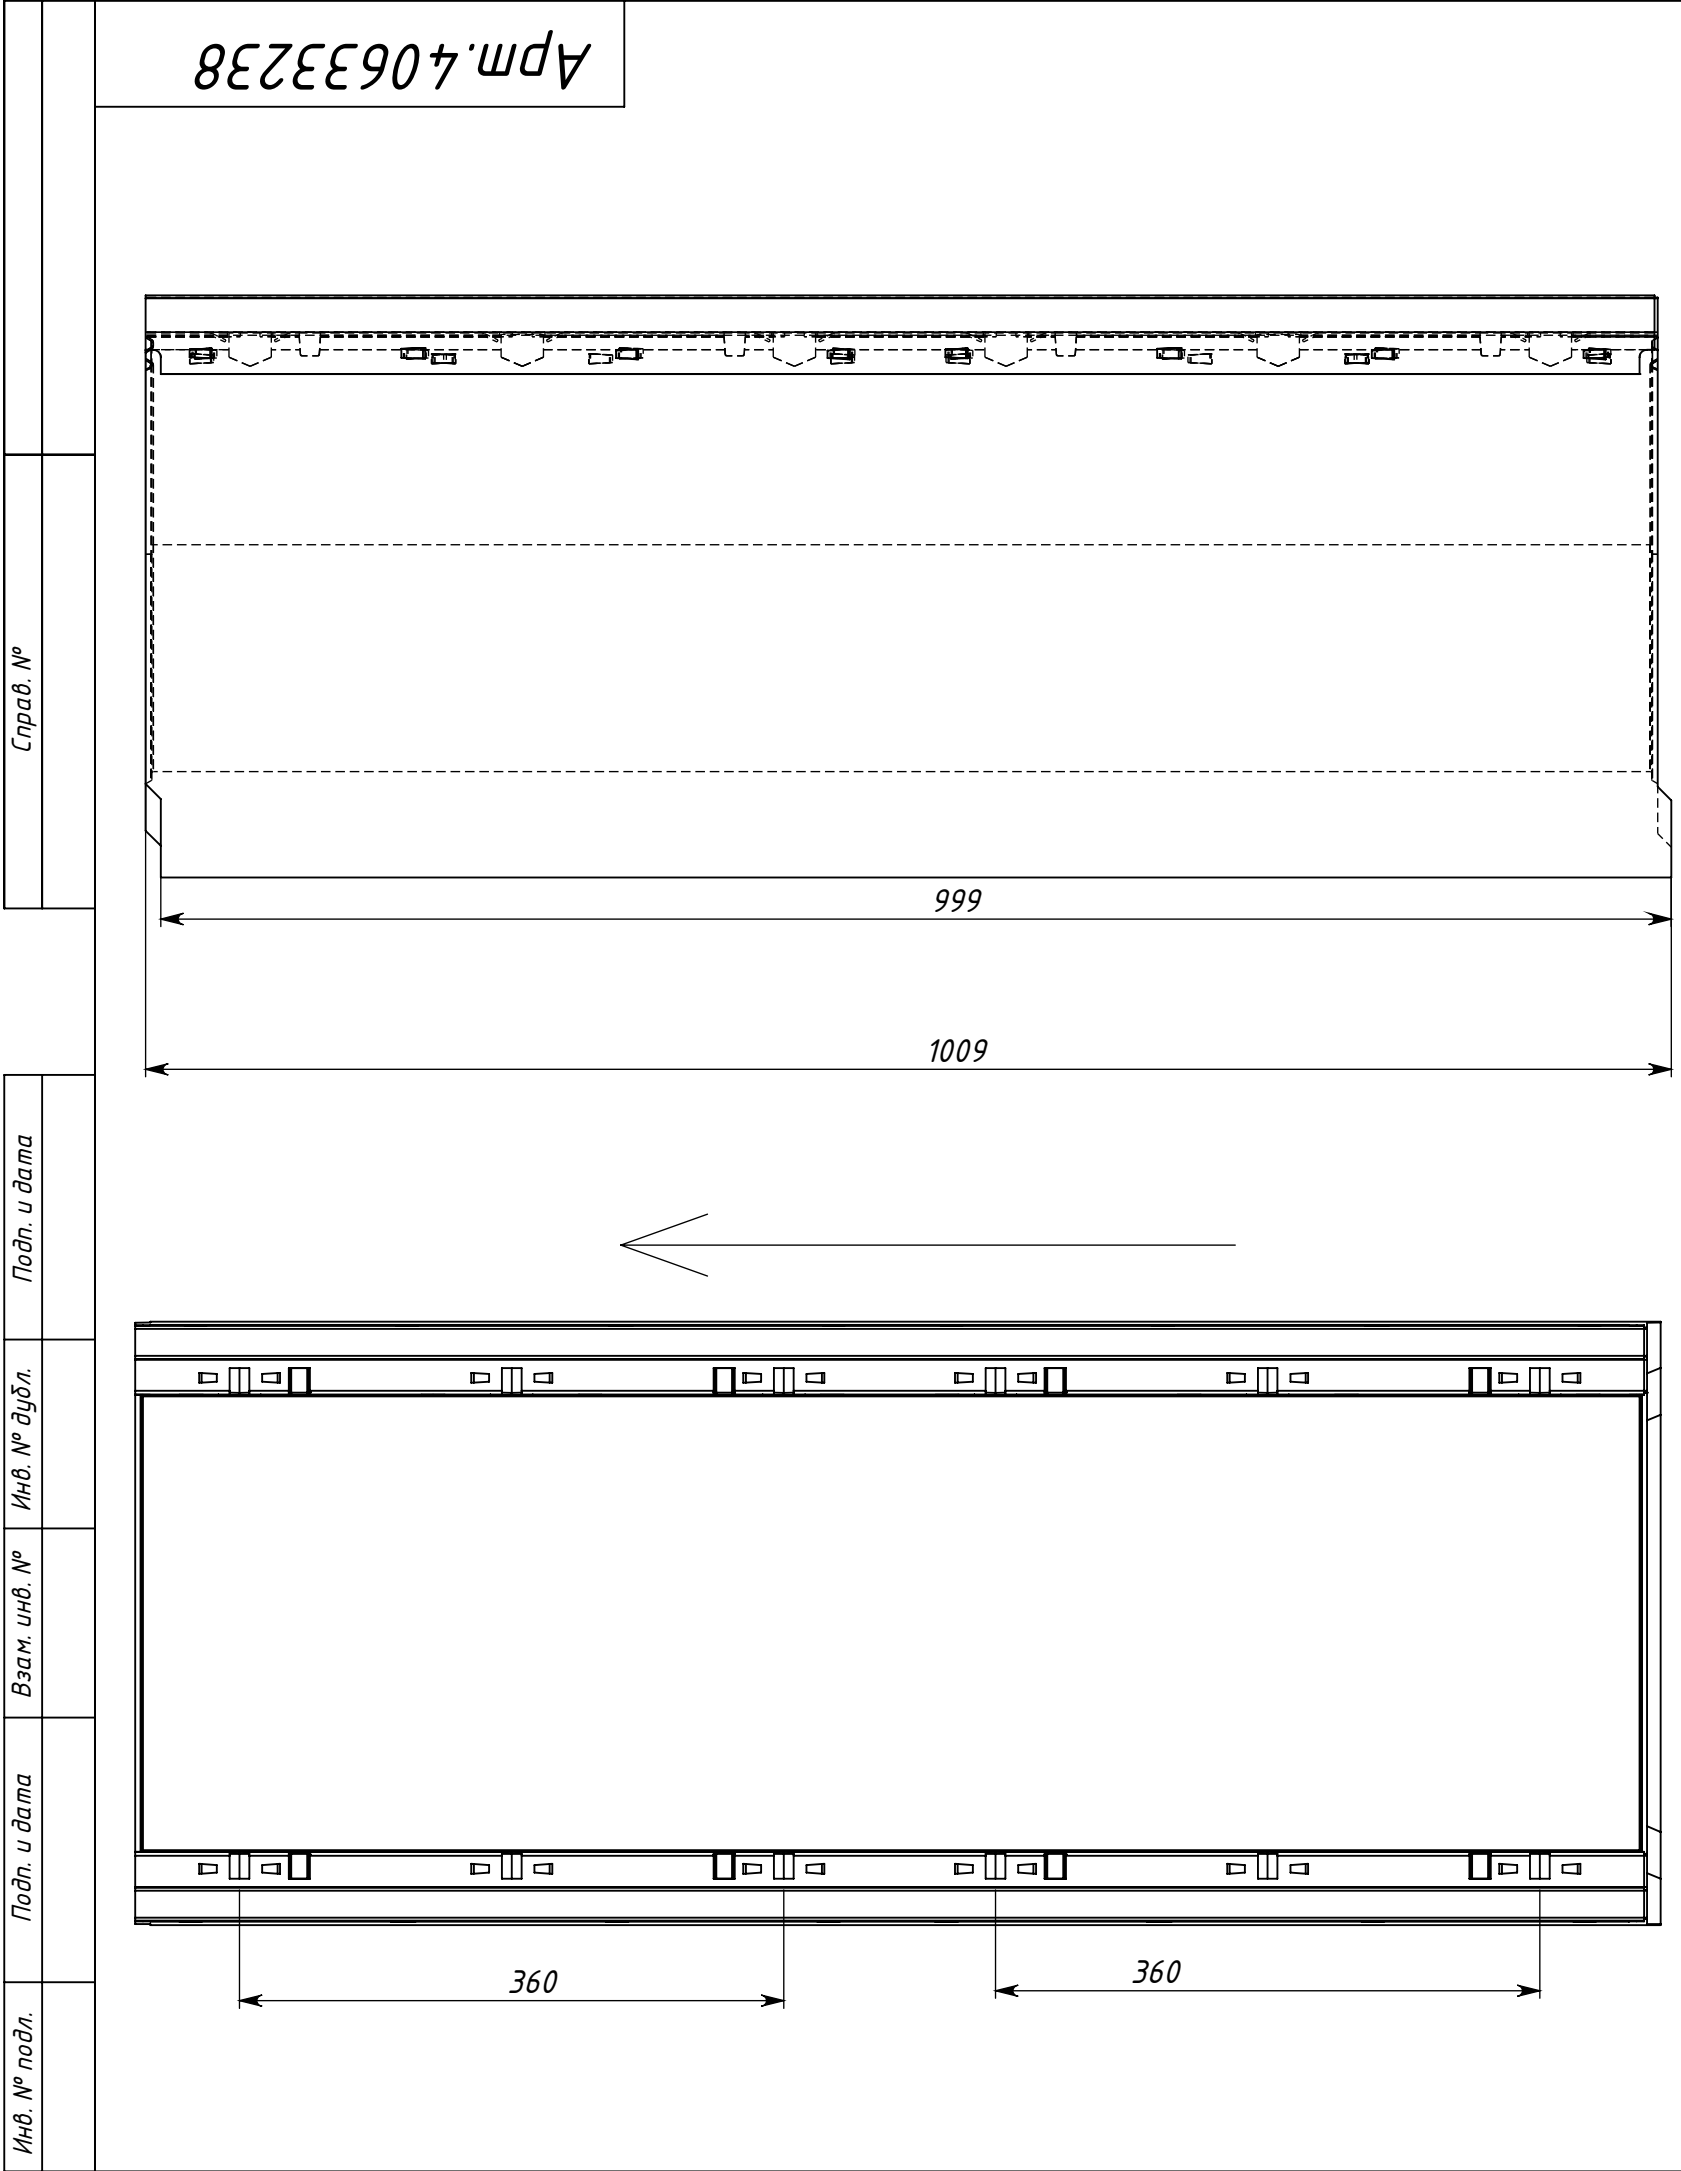

					Арт.40633238						
					Лоток водоотводный бетонный коробчатый (СО-300мм), с оцинкованной насадкой КУ 100.39,9 (30).38,5(31,5) - BGZ-V	Лит.		Масса	Масштаб		
Изм.	Лист	№ докум.	Подп.	Дата				159кг	1:10		
Разраб.											
Пров.											
Т. контр.											
						Лист 1		Листов 1			
Н. контр.					Бетон В30 Объем бетона - 0.065409 м3	GIDROLICA					
Утв.											